

 شركة طرق الرياض للمقاولات RIYADH ROAD CONTRACTING CO.	 شركة ساني العامرية SANY Alameriah Co.	 مكتب رمك للإستشارات الهندسية RAMAK ENGINEERING CONSULTANTS OFFICE			
FROM : من : شركة طرق الرياض للمقاولات المحدودة	المطور : شركة ساني العامرية TECHNICAL SUBMITTAL	To : إلى : مكتب رمك للاستشارات الهندسية			
مشروع تنفيذ اعمال البنية التحتية بمخطط تلال الغروب رقم ١٨٣٧ / ١ / س - جده Block (1&3&5&10&11&12&13)					
SUBMITTAL NO. : 48	NEW SUBMITTAL ☐	RE SUBMITTAL ☒	SUBMITTAL DATE : - 29-JAN-2024		
TRANSMITTAL FOR :	METHOD STATEMENT ☒	CALCULATIONS ☐	CATALOGUE ☐	CERTIFICATE ☐	OTHERS ☐
MATERIAL TEST ☐	TEST RESULTS ☐	SAMPLE ☐	DRAWING ☒	STRUCTURAL ☐	SCHEDULE P6 ☐
PROJECT MANAGEMENT ☐	EARTH WORK ☒	SEWAGE ☐	ELECTRICAL ☐	WATER ☐	CIVIL ☐ MECHANICAL ☐
الموقع	BLOCK 11	ATTACHMENT : ☐			
NO.	NAME AND DESCRIPTION	MANUFACTURER / SUPPLIER	CONTRACT REF.	ACTION CODE	
1	المخطط التنفيذي لشبكة الطرق Shop Drawing For Road Network BLOCK 11	شركة طرق الرياض للمقاولات RIYADH ROAD CONTRACTING CO.		B	
CONTRACTOR'S REMARKS		SIGNATURE التوقيع Contractor PROJECT MANAGER م / أسامة النقيب			
INFRASTRUCTURE CONSULTANT COMMENTS : لا مانع من اعتماد المخطط طبقاً للإمضاء المرسلة من الأستاذة العامرية بتاريخ ٢٠٢٣/١١/٨ ١٤/١٢/٢٠٢٣ على أن يتم مراجعته في حال الإضافة من قِبل المهندس والمخططات المرسلة من الأستاذة .		SIGNATURE التوقيع Consultant PROJECT MANAGER م / حسام محمد			
DEVELOPER PROJECT MANAGER COMMENTS :		Developer PROJECT MANAGER م / علاء شلتوت			
REF. IN :		REF. OUT :			

A = APPROVED B = APPROVED AS NOTED C = APPROVED AS NOTED, RESUBMIT E = DISAPPROVED F = NO ACTION



المملكة العربية السعودية
امانة مدينة جدة
الادارة العامة للطرق والانارة
ادارة تصميم الطرق

تصاميم الطرق لمشروع تلال الغروب
بحي الامير فواز شمال - مدينة جدة

DESIGN ROAD BLOCK 11

الاستشاري العام

المطور



الأبنية للاستشارات الهندسية
Abnia Consulting Engineers
هندسة . عمارة . تخطيط
Architects . Planners . Engineers



شركة
ساني العامرية
SANY Alameriah Co.


الاستشاري

المقاول




مكتب رمك للاستشارات الهندسية
Office Ramak For Engineering Consultancy
تصميم - إشراف - تخطيط عمراني - إدارة مشاريع

للتواصل : مدير المشاريع : 0544714479 الإدارة : 0566157166 info@ramakcompany.com

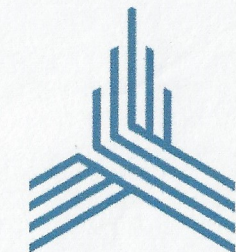


شركة طرق الرياض للمقاولات
RIYADH ROAD CONTRACTING CO.

BLOCK 11

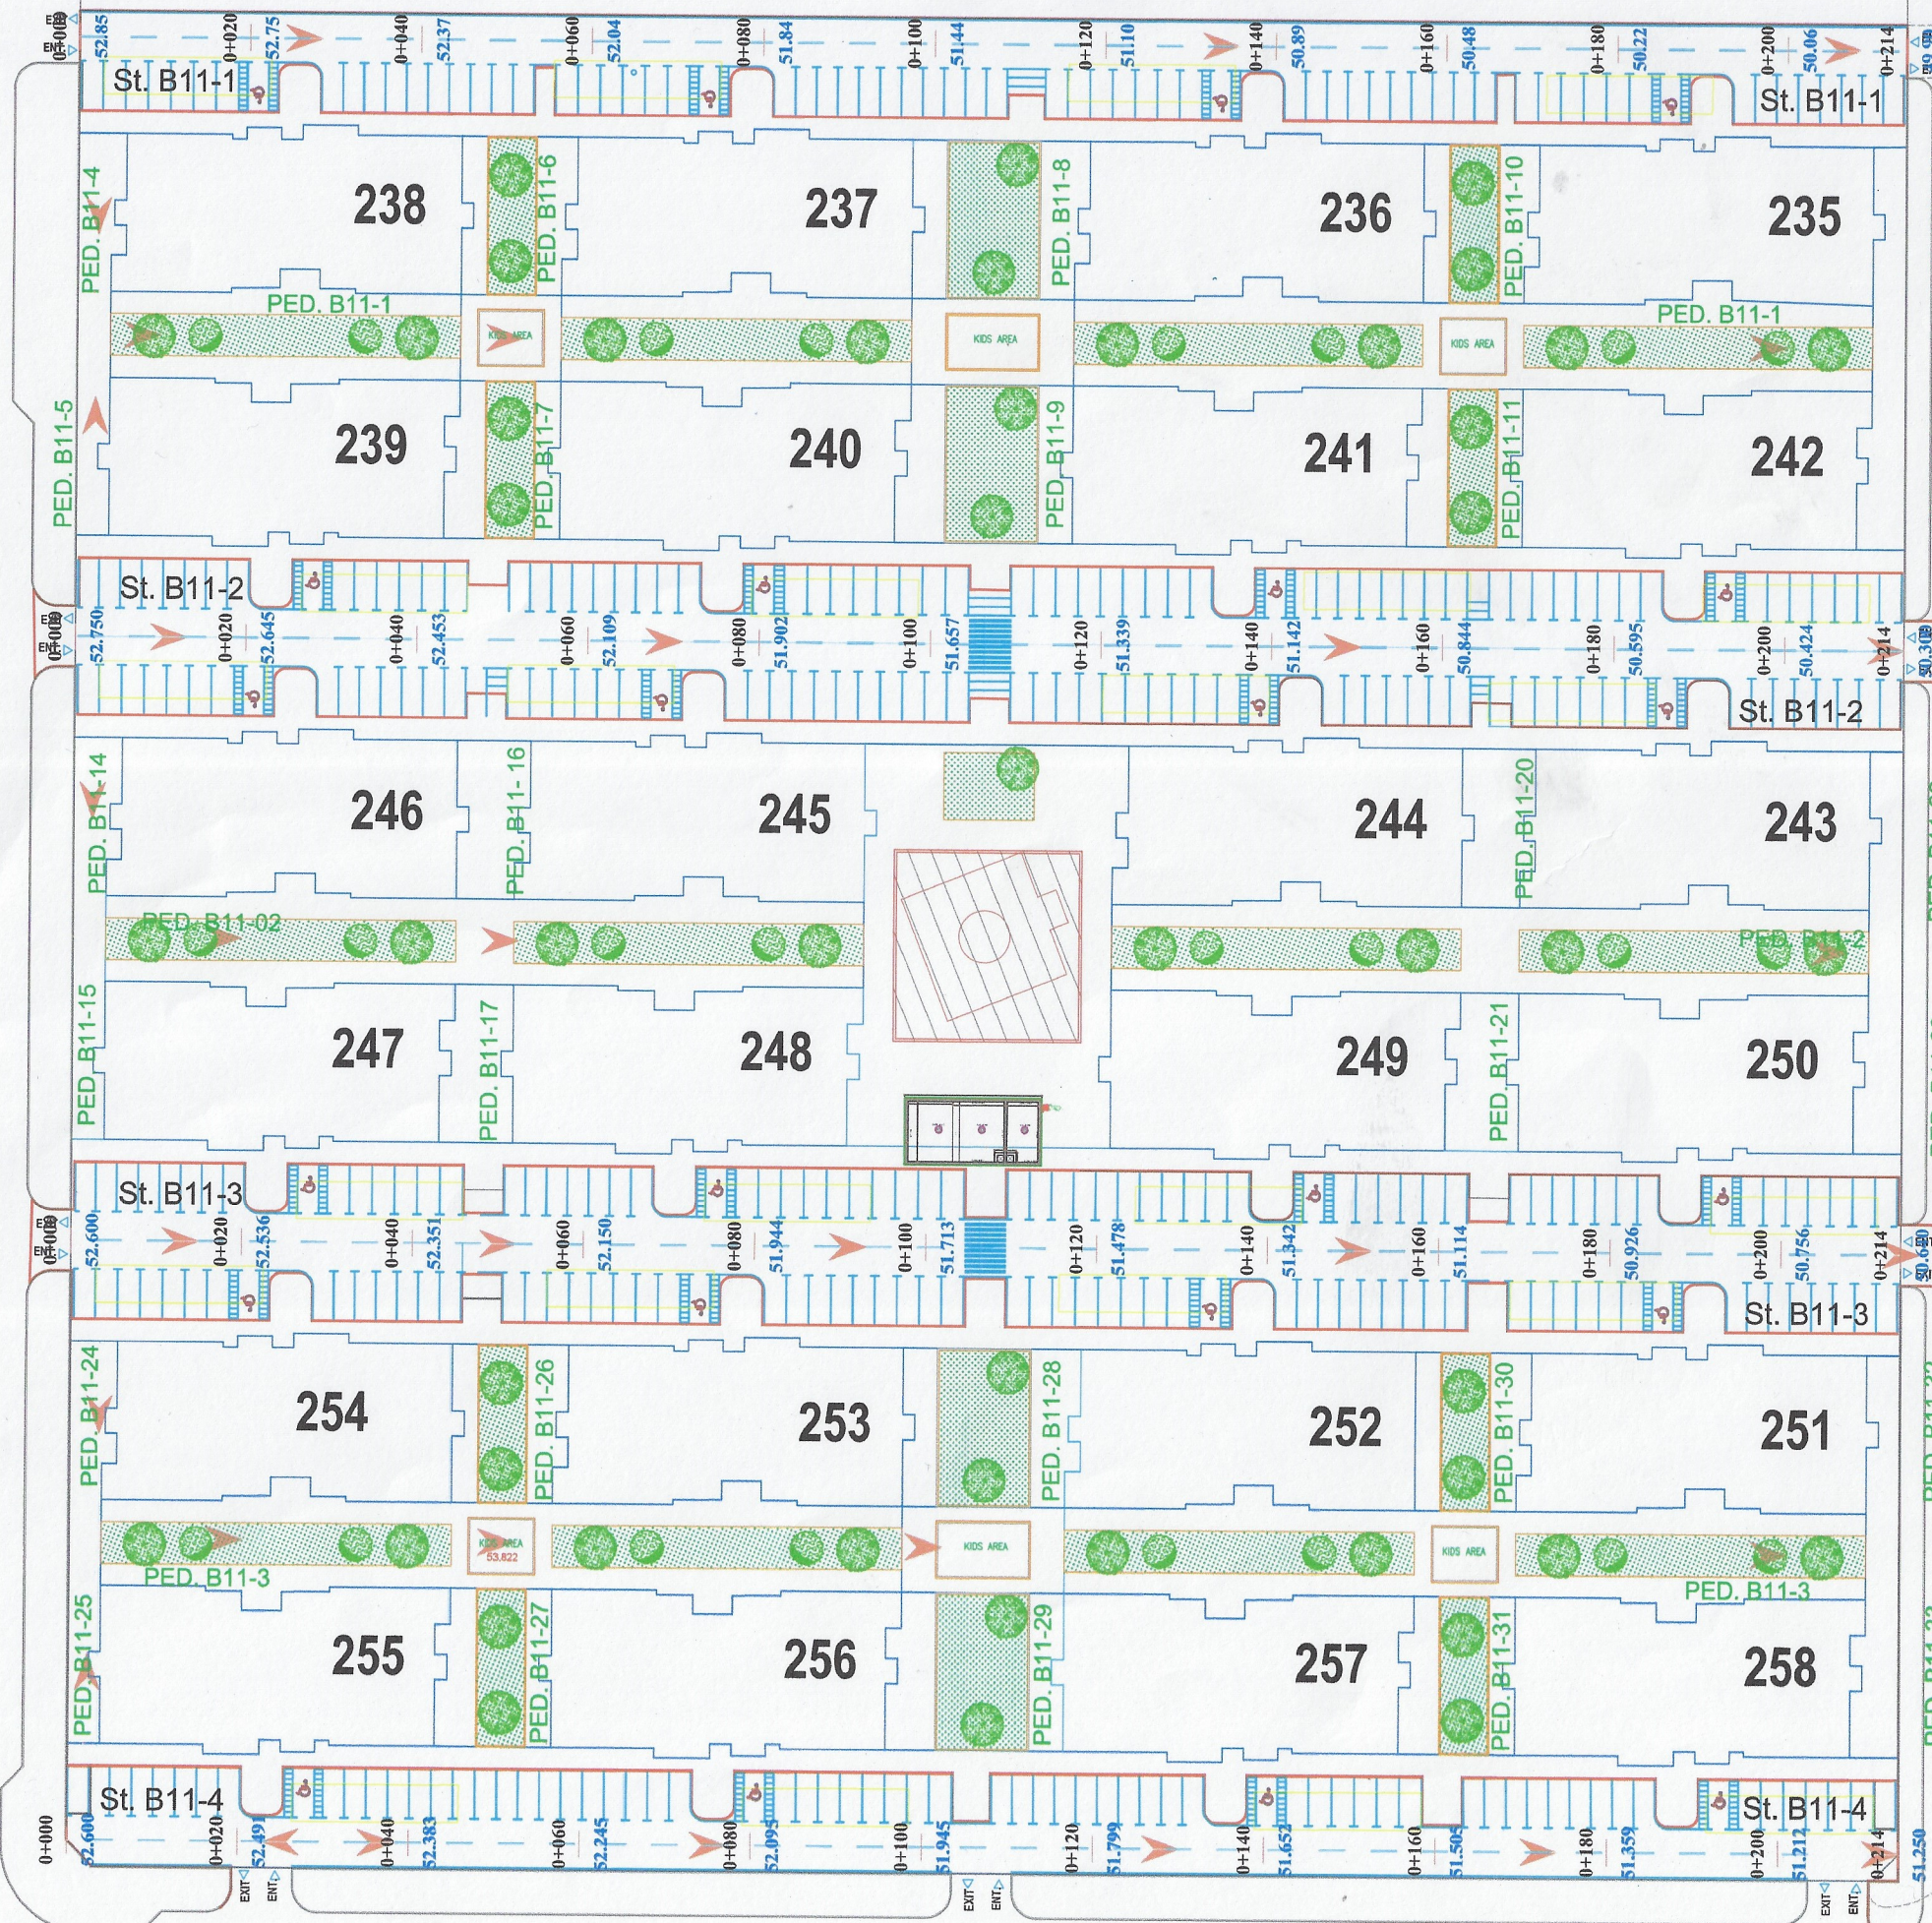

شارع عرض ٢٧,٠٠ متر

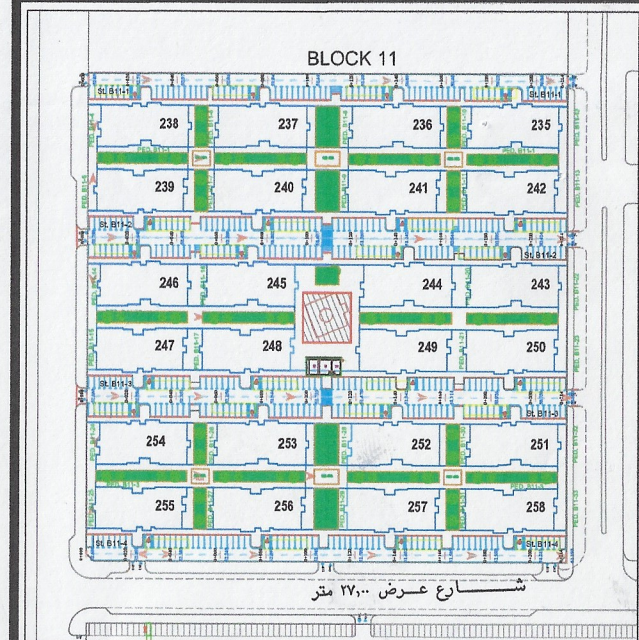

اتجاه تصريف المياه
الارض الطبيعية
الخط التصميمي
اسفلت قائم

المملكة العربية السعودية
امانة مدينة جدة
الادارة العامة للطرق والانارة
ادارة تصميم الطرق

المالك / وزارة الاسكان
المطور / شركة ساني العامرية

شركة ساني العامرية
SANY Alameriah Co.

الاستشاري العام / الابنية للاستشارات الهندسية
Abnia Consulting Engineers
هندسة - عمارة - تخطيط
Architects - Planners - Engineers

الاستشاري / مكتب رمك للاستشارات الهندسية
مكتب رمك للاستشارات الهندسية
Office Ramak For Engineering Consultancy
تصميم - استشارات - تخطيط - عمارة - ادارة مشاريع


المقاول / شركة طرق الرياض للمقاولات
شركة طرق الرياض للمقاولات
RIYADH ROADS CONTRACTING CO.

تصاميم الطرق لمشروع تلال الغروب
بحي الامير فواز شمال - مدينة جدة


مسح:	
رسم:	
تصميم:	
تدقيق:	
يعتمد:	
تاريخ:	
رقم اللوحة:	
مقياس الرسم:	1:500 1:500

NO. PLAN

ROAD B11-1

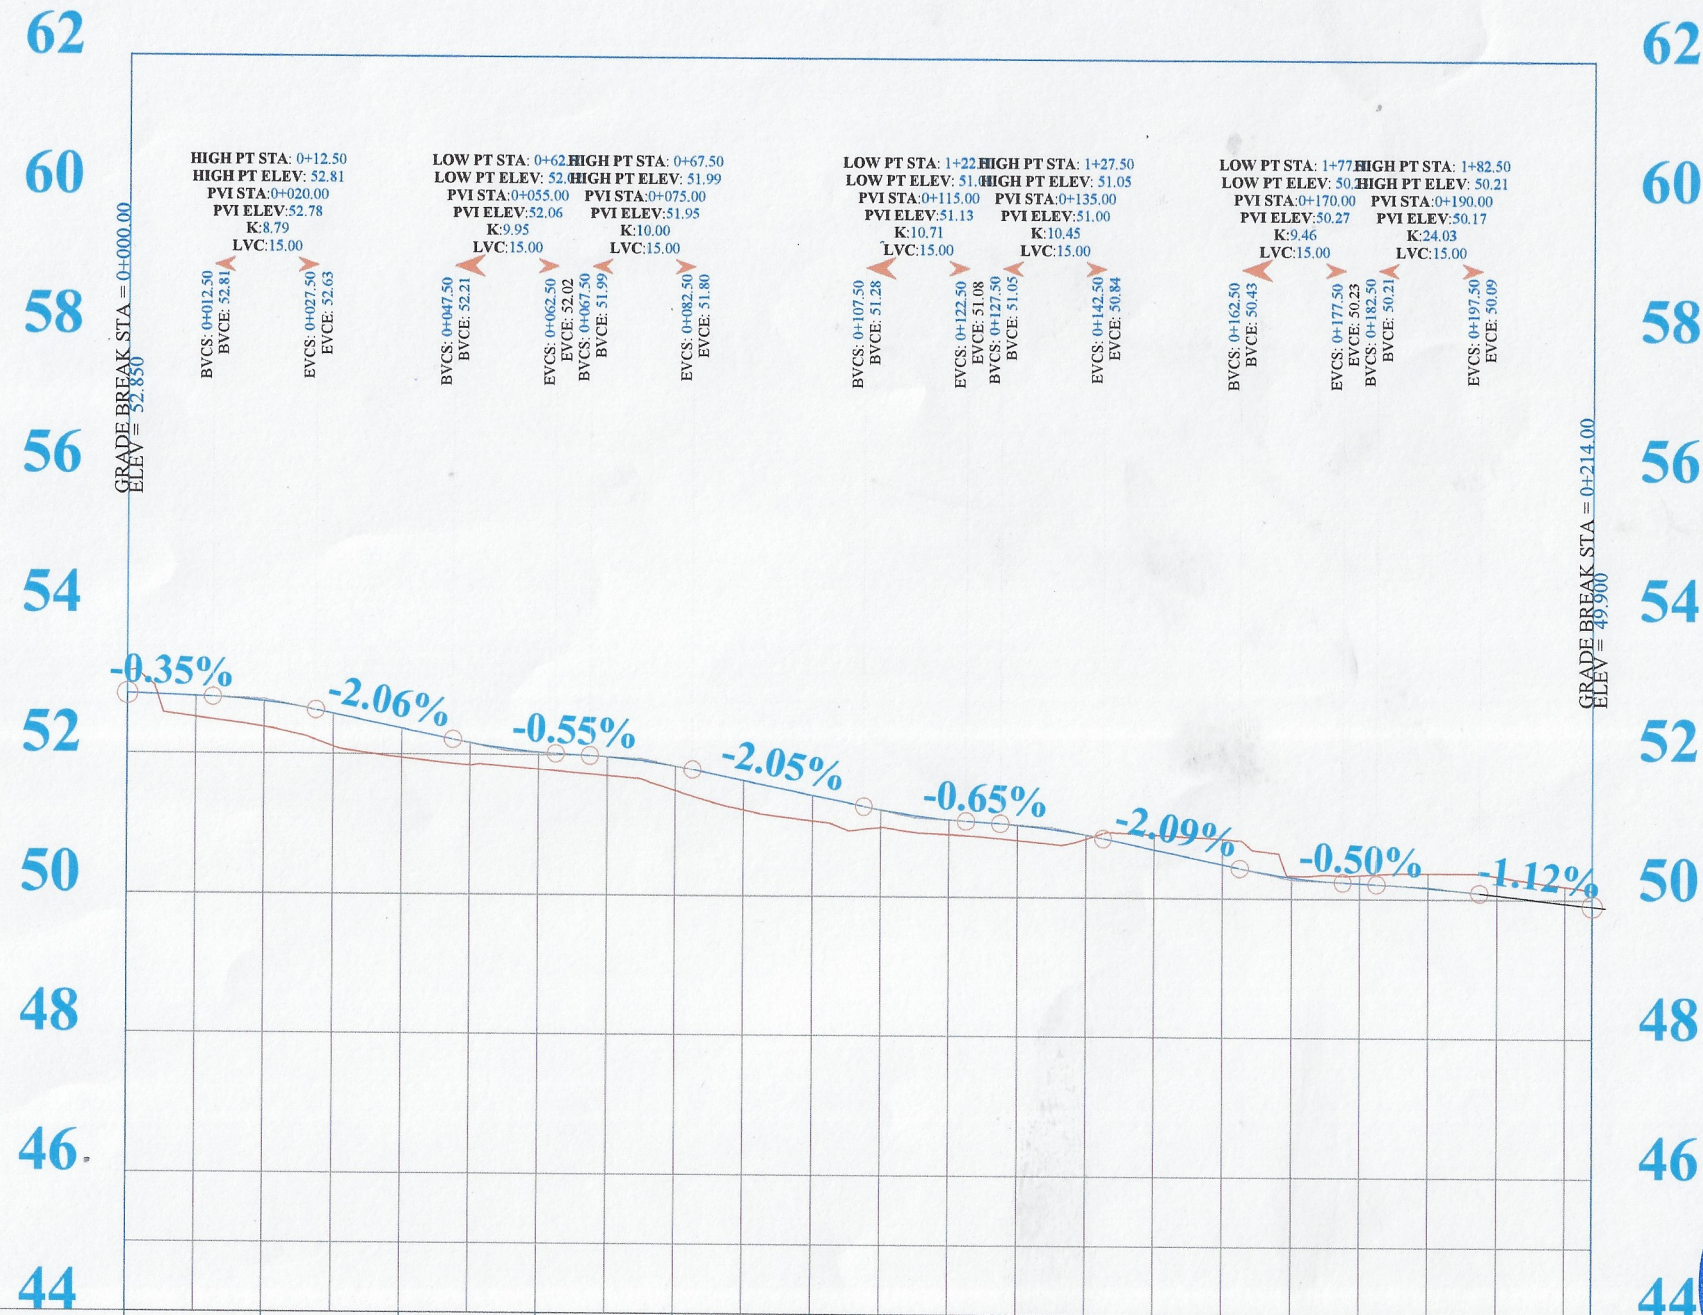

STATION	ELEVATION	
	NGL	GRADE
0+000	53.17	52.85
0+020	52.38	52.75
0+040	51.95	52.37
0+060	51.79	52.04
0+080	51.49	51.84
0+100	51.07	51.44
0+120	50.89	51.10
0+140	50.84	50.89
0+160	50.84	50.48
0+180	50.34	50.22
0+200	50.33	50.06
0+214	50.13	49.90

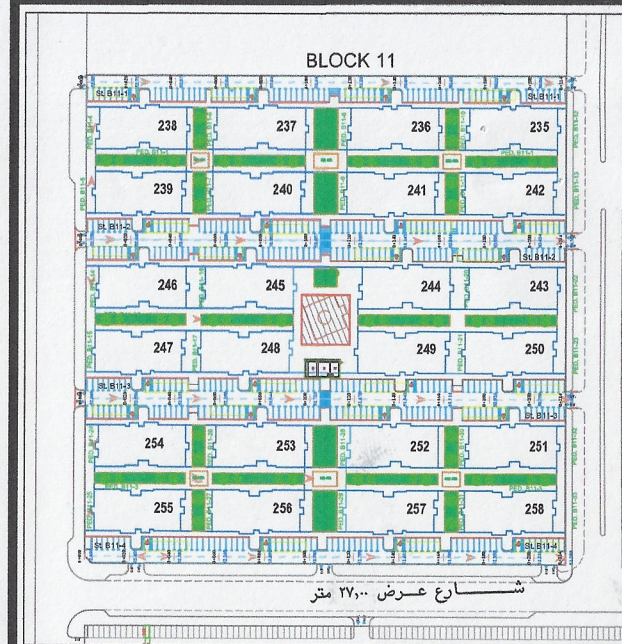

اتجاه تصريف المياه
الارض الطبيعية
الخط التصميمي
اسفلت قائم

المملكة العربية السعودية
امانة مدينة جدة
الادارة العامة للطرق والانارة
ادارة تصميم الطرق

المالك / وزارة الاسكان
وزارة الإسكان
MINISTRY OF HOUSING

المطور / شركة ساني العامرية
شركة
ساني العامرية
SANY Alameriah Co.

الاستشاري العام / الابنية للاستشارات الهندسية
الابنية للاستشارات الهندسية
Abnia Consulting Engineers
هندسة - عمارة - تخطيط
Architects - Planners - Engineers

الاستشاري / مكتب رمك للاستشارات الهندسية
مكتب رمك للاستشارات الهندسية
Office Ramak For Engineering Consultancy
تصميم - إشراف - تخطيط عمومي - إدارة مشاريع

المقاول / شركة طرق الرياض للمقاولات
شركة طرق الرياض للمقاولات
RIYADH ROADS CONTRACTING CO.


تصاميم الطرق لمشروع تلال الغروب
بحي الامير فواز شمال - مدينة جدة

مسح:	
رسم:	
تصميم:	
تدقيق:	
يعتمد:	
تاريخ:	
رقم اللوحة:	
مقياس الرسم:	1:500 1:500


NO. PLAN

مدير ادارة تصميم الطرق
مدير عام الدراسات والتصاميم

ROAD B11-2

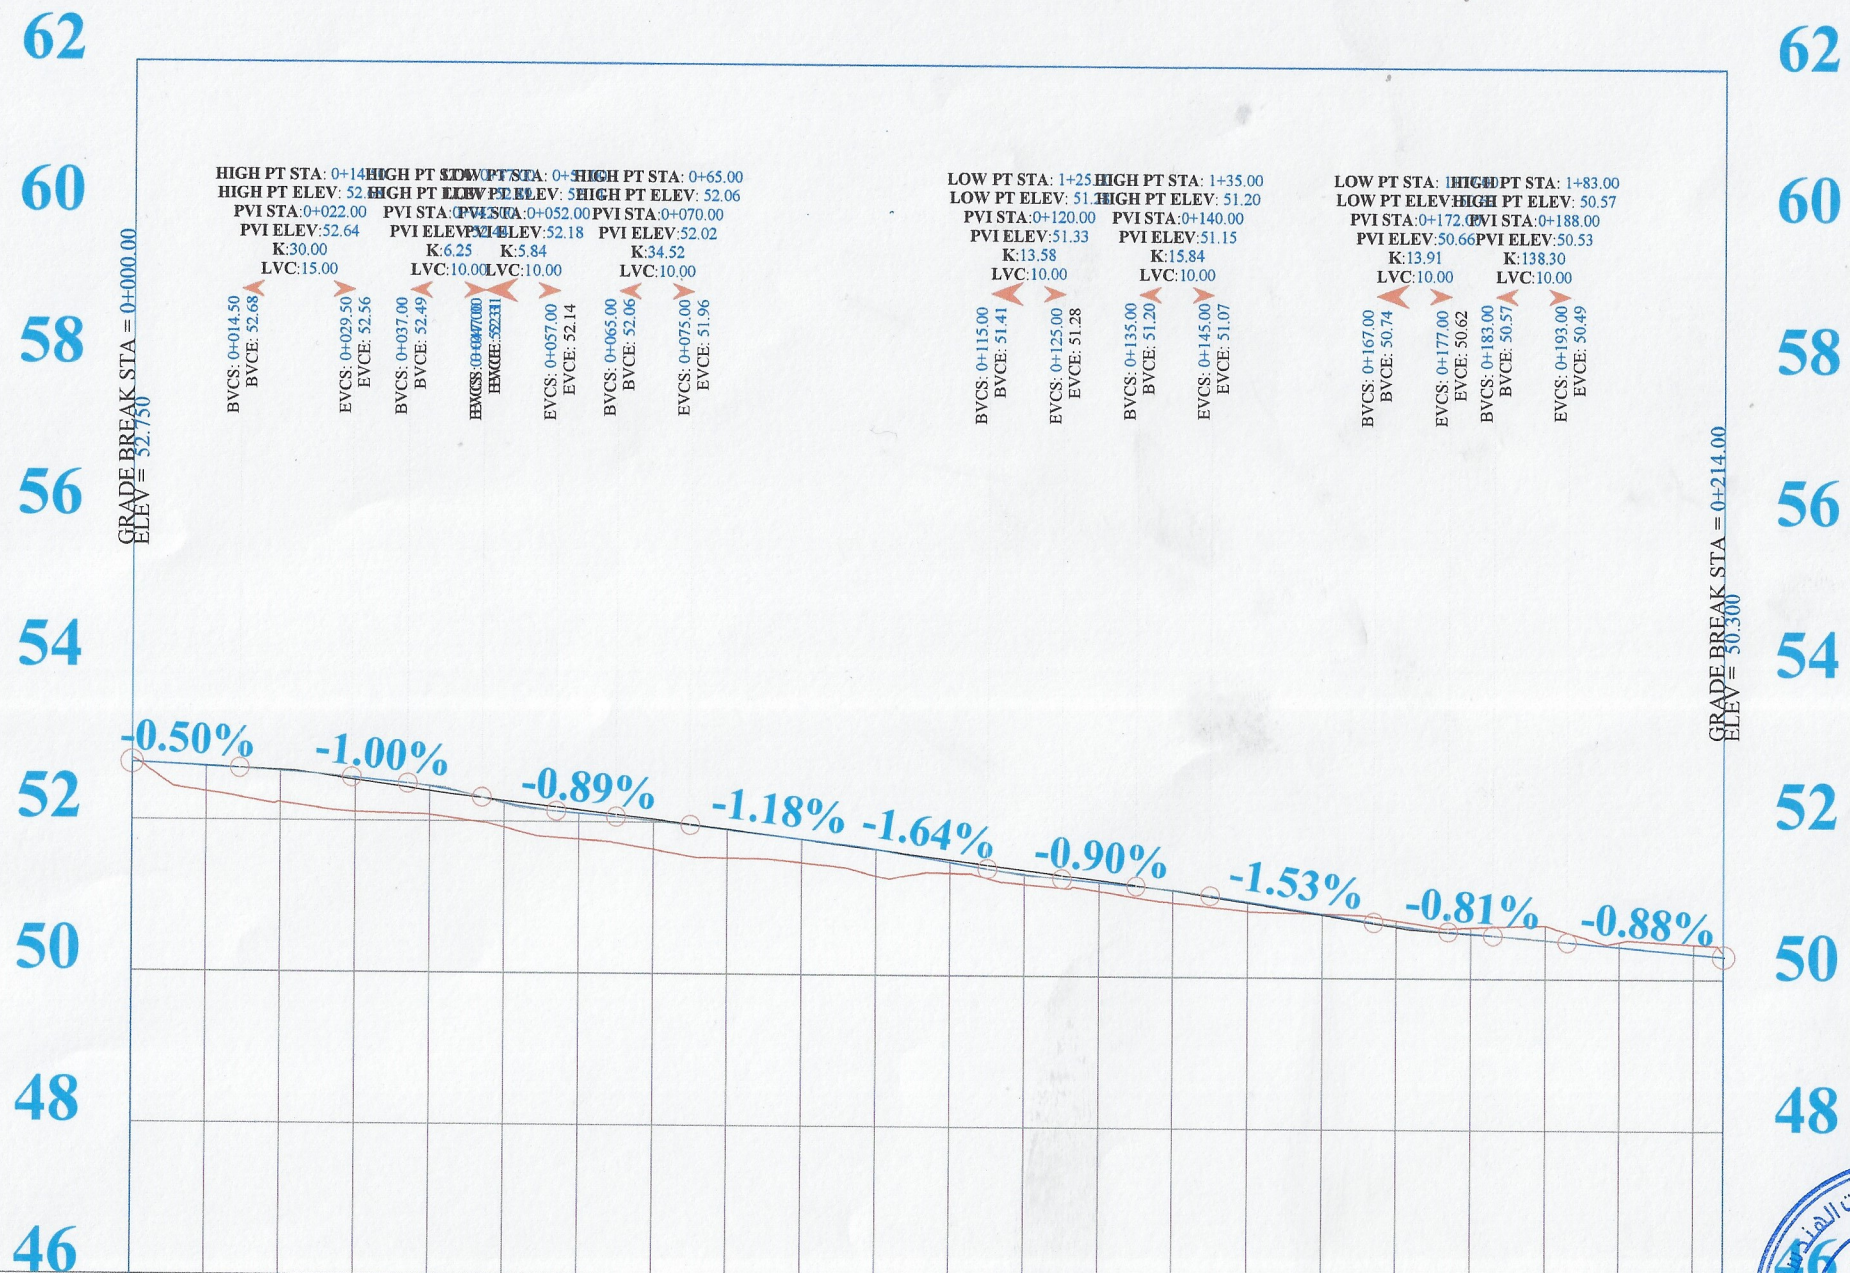

STATION	ELEVATION	
	NGL	GRADE
0+000	52.80	52.75
0+020	52.23	52.64
0+040	52.08	52.45
0+060	51.76	52.11
0+080	51.53	51.90
0+100	51.30	51.66
0+120	51.21	51.34
0+140	50.98	51.14
0+160	50.85	50.84
0+180	50.67	50.59
0+200	50.49	50.42
0+214	50.35	50.30

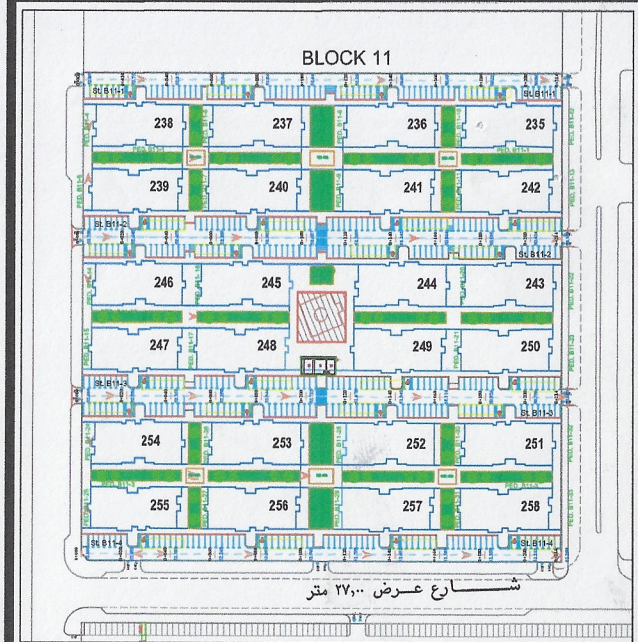

اتجاه تصريف المياه
الارض الطبيعية
الخط التصميمي
اسفلت قائم

المملكة العربية السعودية
امانة مدينة جدة
الادارة العامة للطرق والانارة
ادارة تصميم الطرق

المالك / وزارة الاسكان

المطور / شركة ساني العامرية

الاستشاري العام / الابنية للاستشارات الهندسية

الاستشاري / مكتب رمك للاستشارات الهندسية

المقاول / شركة طرق الرياض للمقاولات

تصاميم الطرق لمشروع تلال الغروب
بحي الامير فواز شمال - مدينة جدة


مسح:
رسم:
تصميم:
تدقيق:
يعتمد:
تاريخ:
رقم اللوحة:
مقياس الرسم:

NO. PLAN 1:500 1:500


مدير عام الدراسات والتصاميم

مدير ادارة تصميم الطرق

ROAD B11-3

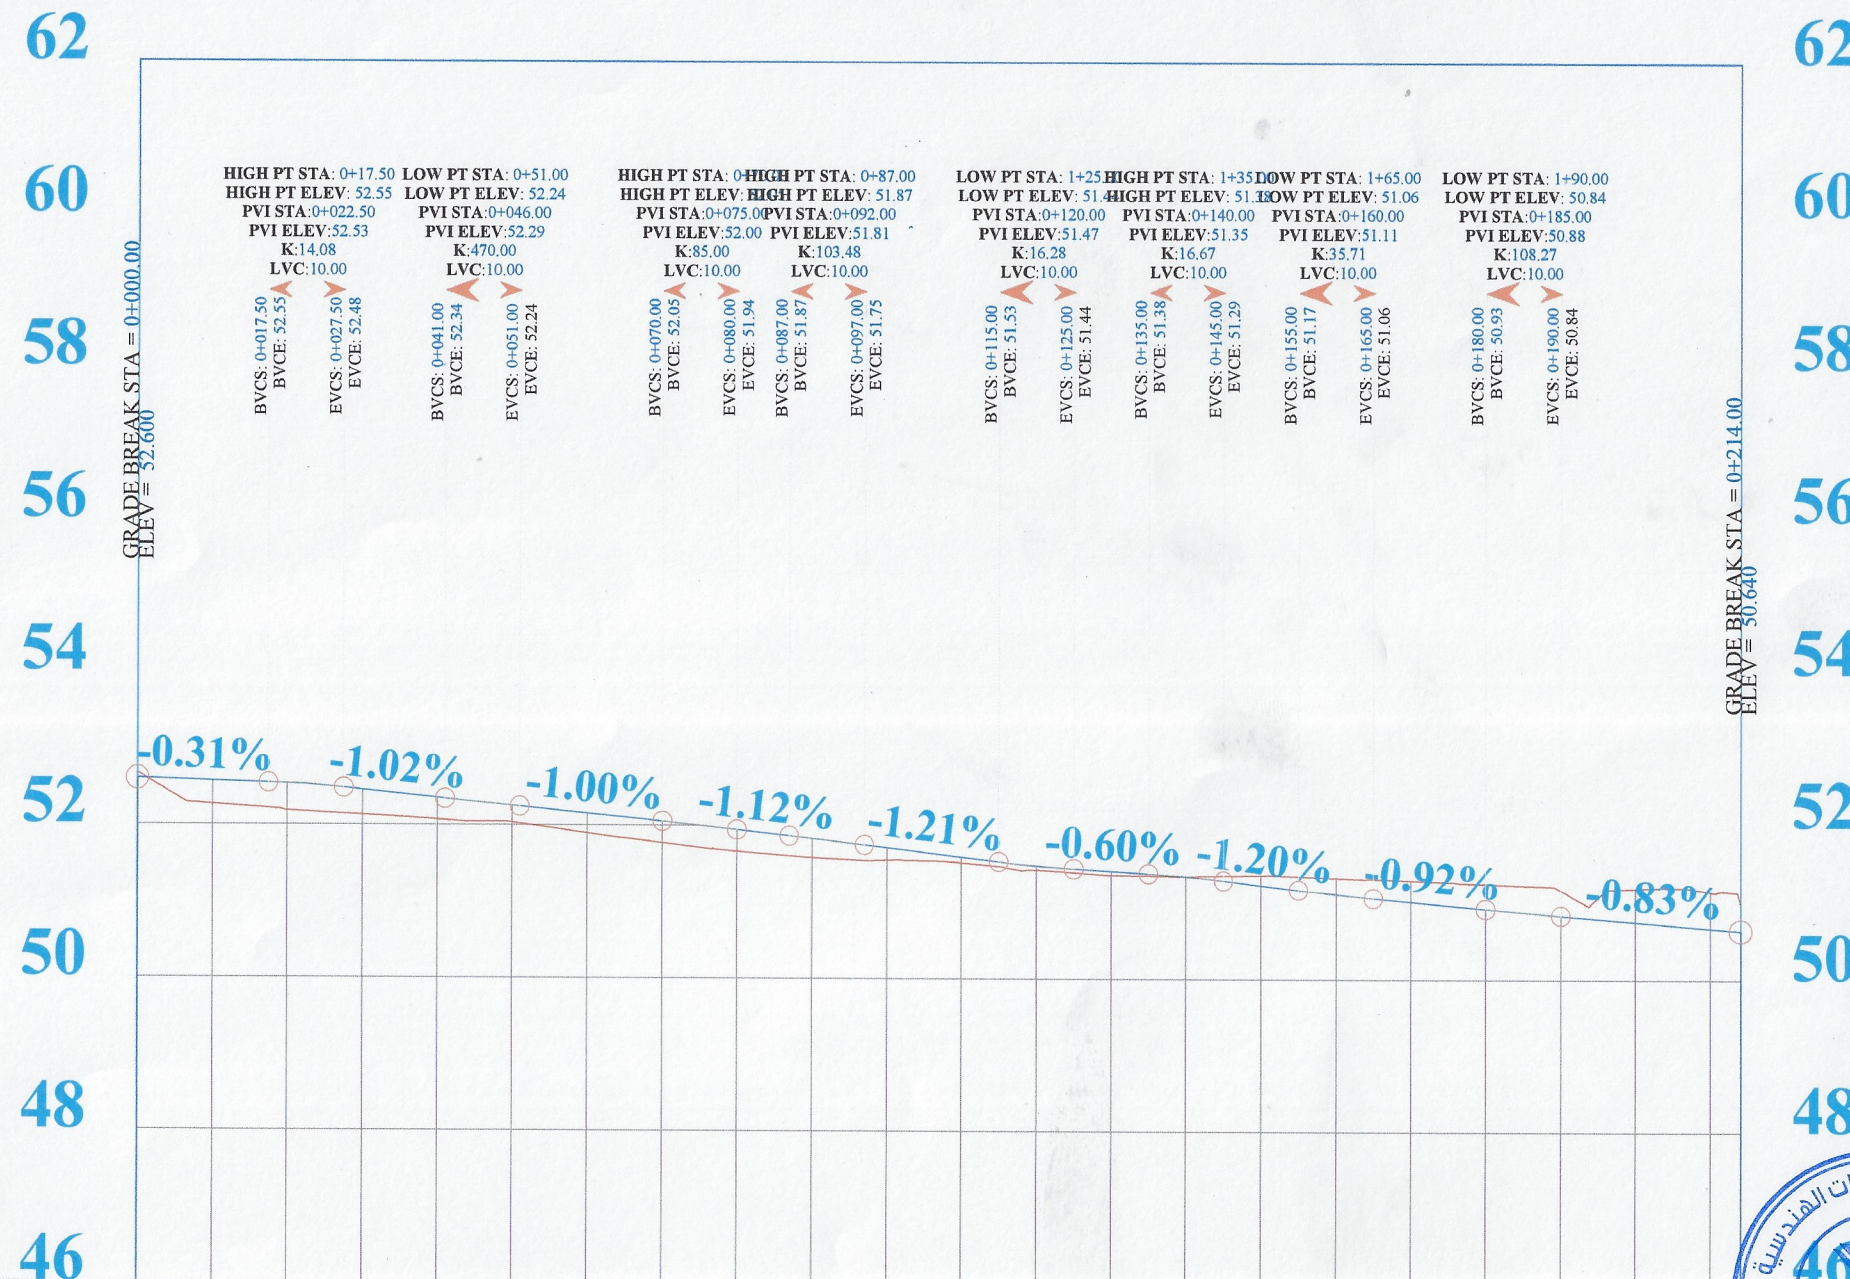

STATION	ELEVATION	
	NGL	GRADE
0+000	52.67	52.60
0+020	52.18	52.54
0+040	52.07	52.35
0+060	51.89	52.15
0+080	51.66	51.94
0+100	51.55	51.71
0+120	51.42	51.48
0+140	51.34	51.34
0+160	51.33	51.11
0+180	51.25	50.93
0+200	51.20	50.76
0+214		

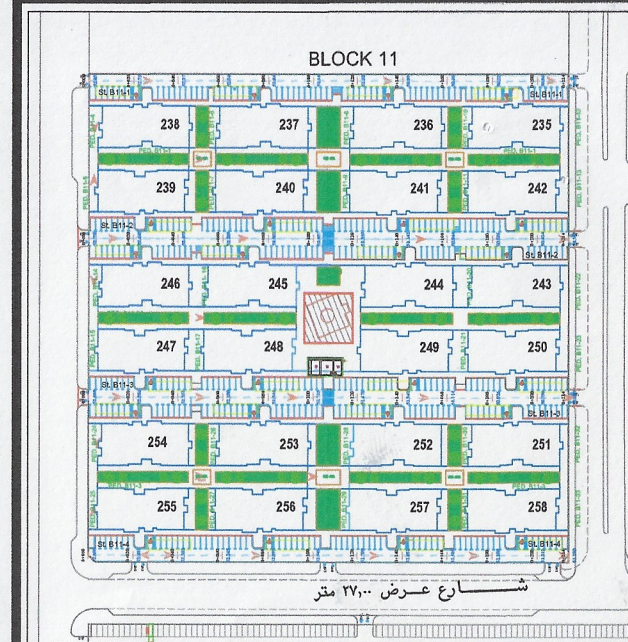

اتجاه تصريف المياه
الارض الطبيعية
الخط التصميمي
اسفلت قائم

المملكة العربية السعودية
امانة مدينة جدة
الادارة العامة للطرق والانارة
ادارة تصميم الطرق

المالك / وزارة الاسكان
المطور / شركة ساني العامرية

شركة ساني العامرية
SANY Alameriah Co.

الاستشاري العام / الابنية للاستشارات الهندسية
الابنية للاستشارات الهندسية
Abnia Consulting Engineers
هندسة - عمارة - تخطيط
Architects - Planners - Engineers


الاستشاري / مكتب رمك للاستشارات الهندسية
مكتب رمك للاستشارات الهندسية
Office Ramak For Engineering Consultancy
تصميم - اشراف - تخطيط عمومي - ادارة مشاريع

المقاول / شركة طرق الرياض للمقاولات
شركة طرق الرياض للمقاولات
RIYADH ROADS CONTRACTING CO.

تصاميم الطرق لمشروع تلال الغروب
بحي الامير فواز شمال - مدينة جدة

مسح:	
رسم:	
تصميم:	
تدقيق:	
يعتمد:	
تاريخ:	
رقم اللوحة:	
مقياس الرسم:	1:500 1:500
NO.	PLAN
مدير ادارة تصميم الطرق	مدير عام الدراسات والتصاميم

ROAD B11-4

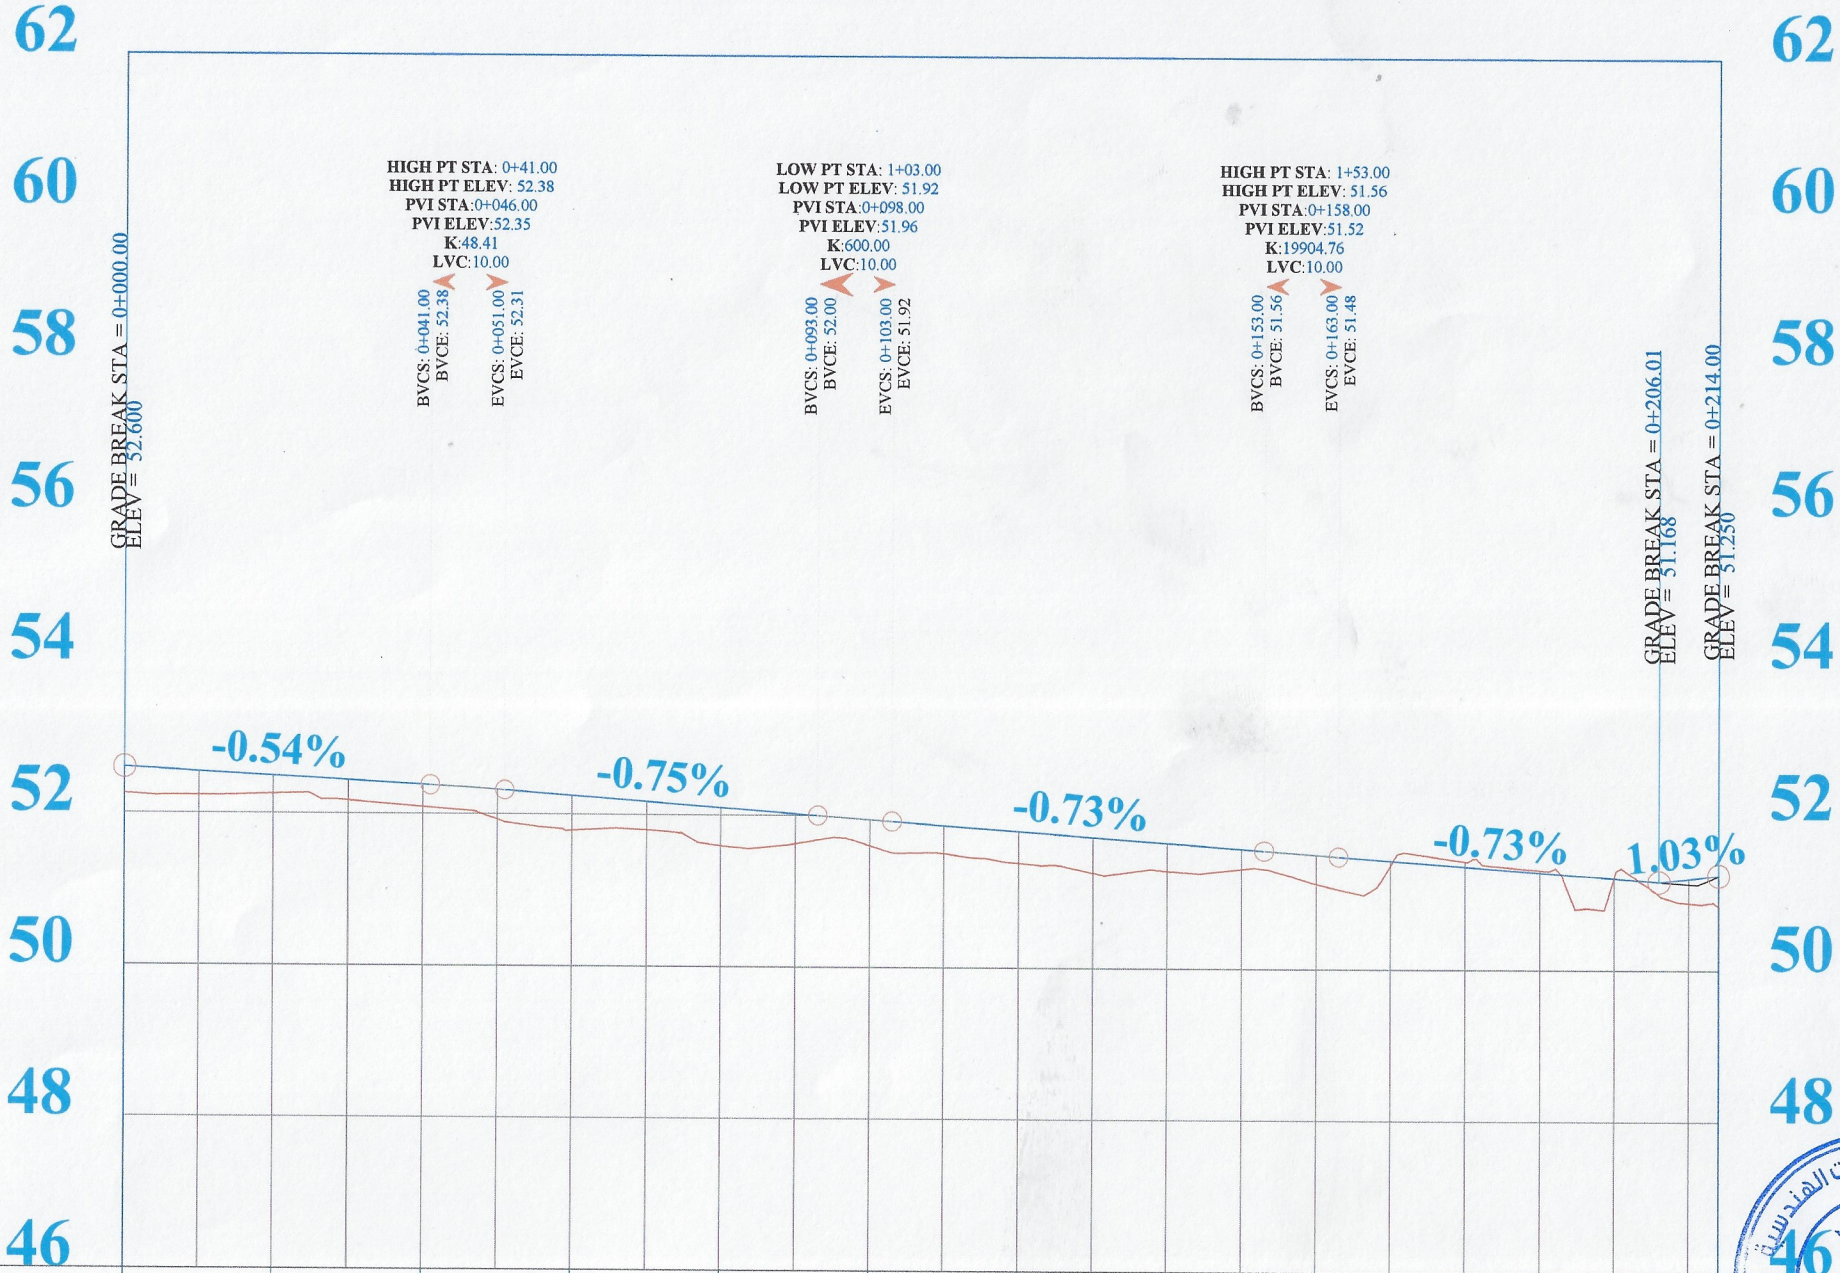

STATION	ELEVATION	
	NGL	GRADE
0+000	52.26	52.60
0+020	52.25	52.49
0+040	52.09	52.38
0+060	51.79	52.25
0+080	51.59	52.10
0+100	51.60	51.95
0+120	51.38	51.80
0+140	51.28	51.65
0+160	51.12	51.51
0+180	51.43	51.36
0+200	51.22	51.21
0+214	50.84	51.25

BLOCK 11

اتجاه تصريف المياه
الارض الطبيعية
الخط التصميمي
اسفلت قائم

المملكة العربية السعودية
امانة مدينة جدة
الادارة العامة للطرق والانارة
ادارة تصميم الطرق

المالك / وزارة الاسكان

المطور / شركة ساني العامرية

الاستشاري العام / الابنية للاستشارات الهندسية

الاستشاري / مكتب رمك للاستشارات الهندسية

المقاول / شركة طرق الرياض للمقاولات

تصاميم الطرق لمشروع تلال الغروب
بحي الامير فواز شمال - مدينة جدة

مسح:	
رسم:	
تصميم:	
تدقيق:	
يعتمد:	
تاريخ:	
رقم اللوحة:	
مقياس الرسم:	1:500

NO.	PLAN	مدير عام الدراسات والتصاميم
-----	------	-----------------------------

مدير ادارة تصميم الطرق